


Résidence

ELISE / Mont-Dore
Nouvelle Calédonie

Rue Wolfgang Amadeus Mozart
Pont des Français
98809 MONT DORE

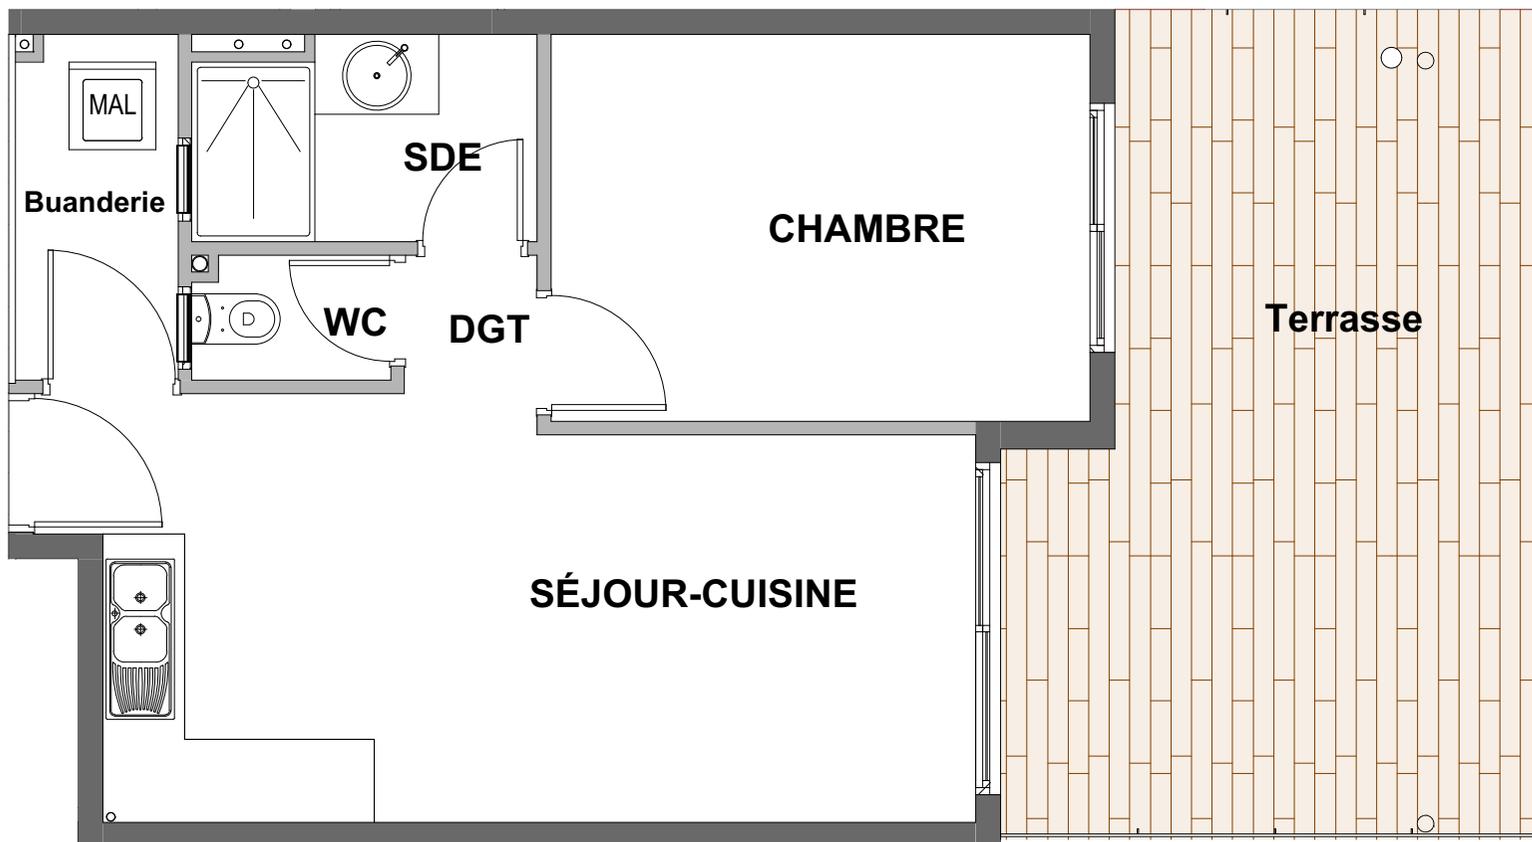


Appartement F2-21 + T - R+2

Séjour/Cuisine	19,30 m ²
Chambre	11,01 m ²
SdE	3,60 m ²
WC	1,27 m ²
Dégagement	0,97 m ²
Buanderie	2,92 m ²

Surface habitable	39,07 m²
Terrasse	20,95 m ²
Surface utile	60,02 m²

PLAN DE REPERAGE

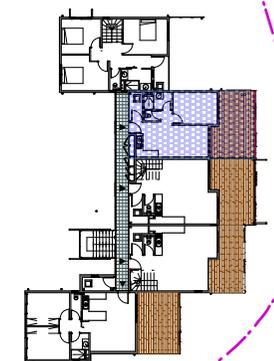

- Le présent document exprime la figure et les dispositions générales de l'appartement. Des modifications ou des aménagements de détails, nécessités par des raisons techniques ou administratives, pourront être apportées aux plans tant en ce qui concerne les dimensions libres que l'équipement. Les retombées, soffites, faux plafonds et canalisations... ne sont pas figurés. Ce document est conforme à la loi Carrez -