


Rue Sainte Marie

Rue de Paris

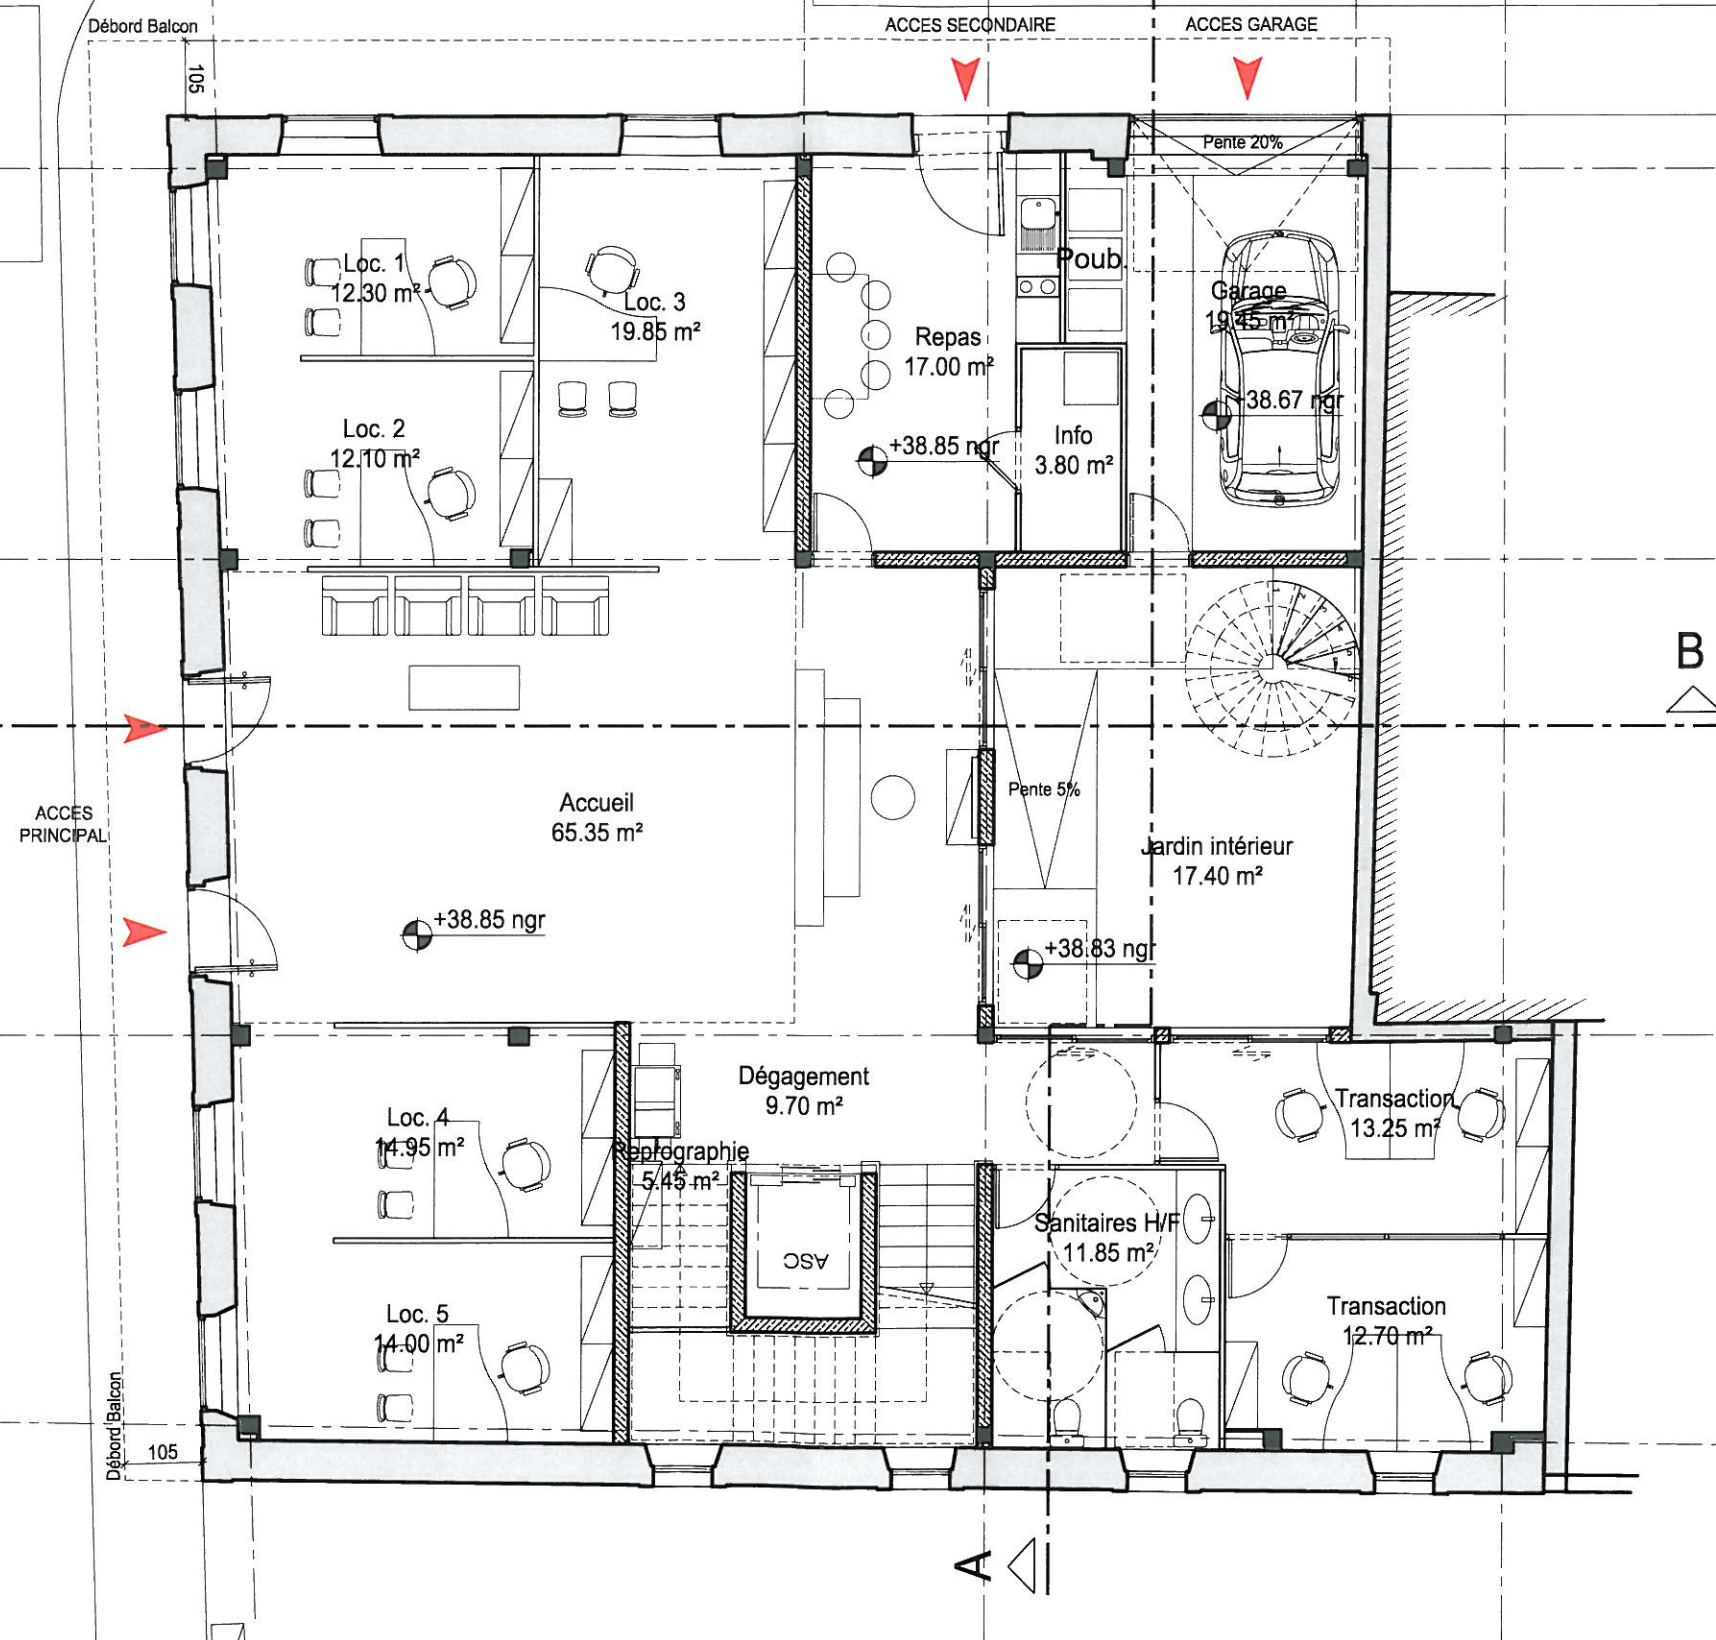

SIEGE CITYA - Angle Rue de Paris / Rue Ste Marie - SAINT DENIS

PLAN DE RDC

Date : Mai 2011

Ech : 1/100e

