


Résidence

**ELISE** / Mont-Dore  
Nouvelle Calédonie

Rue Wolfgang Amadeus Mozart  
Pont des Français  
98809 MONT DORE


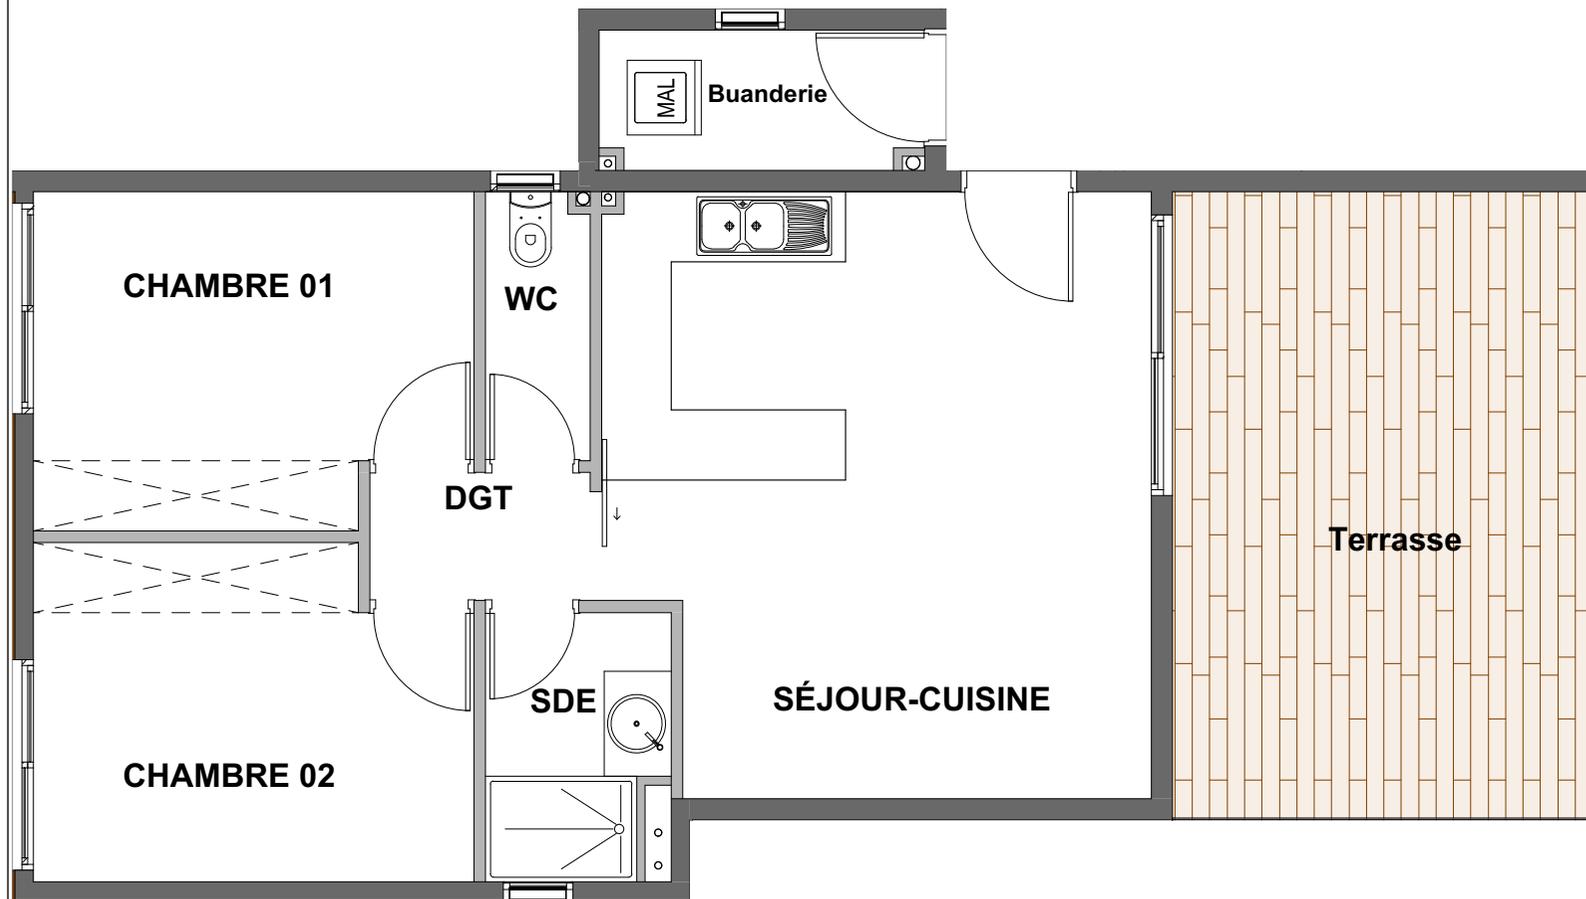


### Appartement F3-15 + T - R+1

Séjour/Cuisine	23,39 m <sup>2</sup>
Chambre 01	10,42 m <sup>2</sup>
Chambre 02	10,42 m <sup>2</sup>
SdE	3,41 m <sup>2</sup>
WC	2,03 m <sup>2</sup>
Dégagement	2,09 m <sup>2</sup>
Buanderie	3,27 m <sup>2</sup>

<b>Surface habitable</b>	<b>55,03 m<sup>2</sup></b>
Terrasse	19,88 m <sup>2</sup>
<b>Surface utile</b>	<b>74,91 m<sup>2</sup></b>

### PLAN DE REPERAGE

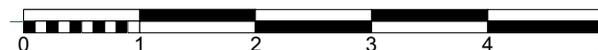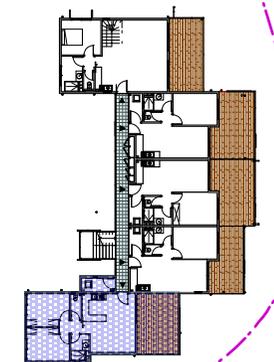

- Le présent document exprime la figure et les dispositions générales de l'appartement. Des modifications ou des aménagements de détails, nécessités par des raisons techniques ou administratives, pourront être apportées aux plans tant en ce qui concerne les dimensions libres que l'équipement. Les retombées, soffites, faux plafonds et canalisations... ne sont pas figurés. Ce document est conforme à la loi Carrez -

MARS 2015